MAIRIE DE WORMHOUT
Arrondissement de Dunkerque

Le Maire
Frédéric DEVOS

Schéma de principe
Groupe scolaire Jean Moulin

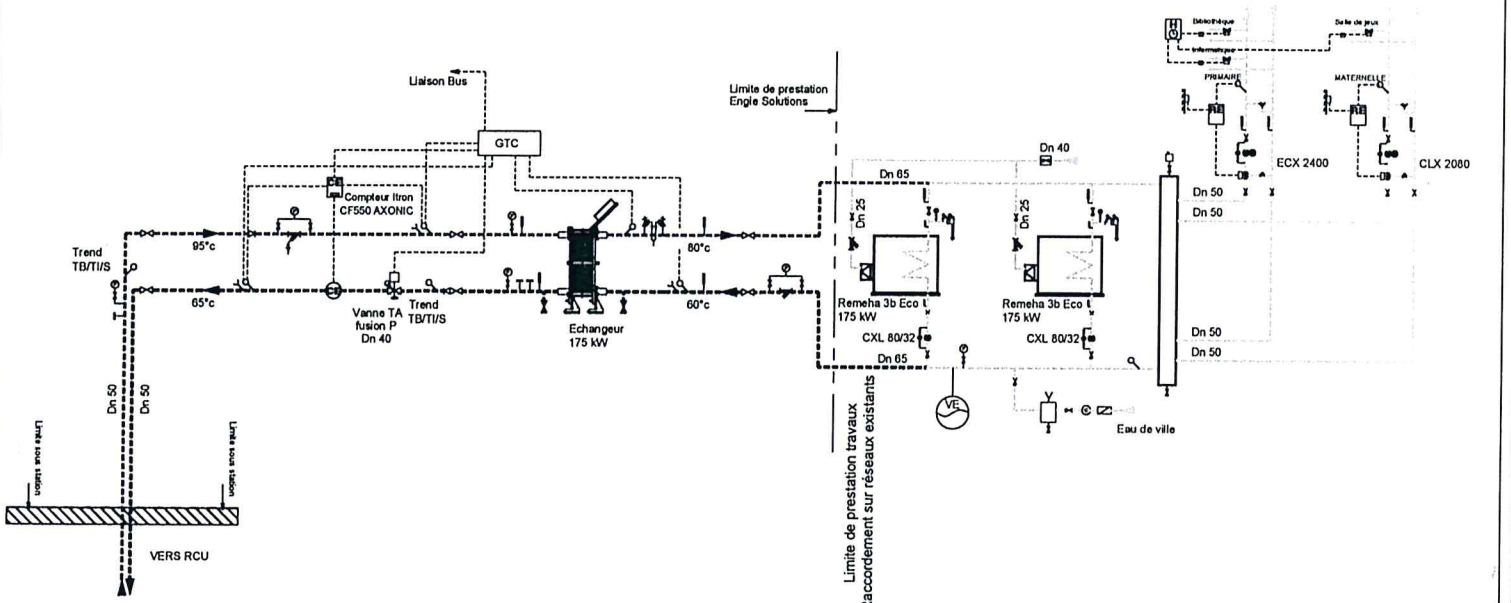

VILLE DE WORMHOUT

Création d'un réseau de chaleur urbain alimenté par la une chaufferie biomasse aux anas de lin

Schéma de principe
sous-station
Groupe scolaire Jean Moulin

Entreprise :
engie Solutions
156 Rue des Fanards
Acticentre - Bât I
Fretin C.P.T n° 2 - CS 80361
59813 Lesquin Cédex

Maître d'ouvrage :
Communauté de Communes des Hauts de Flandre
468, rue de la Couronne de Berne
59 380 Bergues
Tel : 03 28 29 09 99
Fax : 03 28 68 70 04

Assistant Maître d'ouvrage
FEREST Ingénierie
20 rue de la Halle
59000 LILLE
www.ferest-ing.fr
Tel : 03 20 13 13 33
Fax : 03 20 13 19 42
contact@ferest-ing.fr

Bureau de Contrôle :

Indice	Date	Commentaire
A	13/09/2021	Mise à jour du schéma de principe partie modulante
	26/01/2021	1ère diffusion

N° du Plan	Date : 04/02/2021	Echelle : -	Dossier : 2895615
SDP 03 D	Technicien : R. REMIET	Chargé d'Affaires : M.KASPEREK	